



# sOnnett

Frankfurt/M. (Bergen-Enkheim), Riedstraße 56, Haus A  
1. Obergeschoss / 3 - Zimmerwohnung mit Balkon

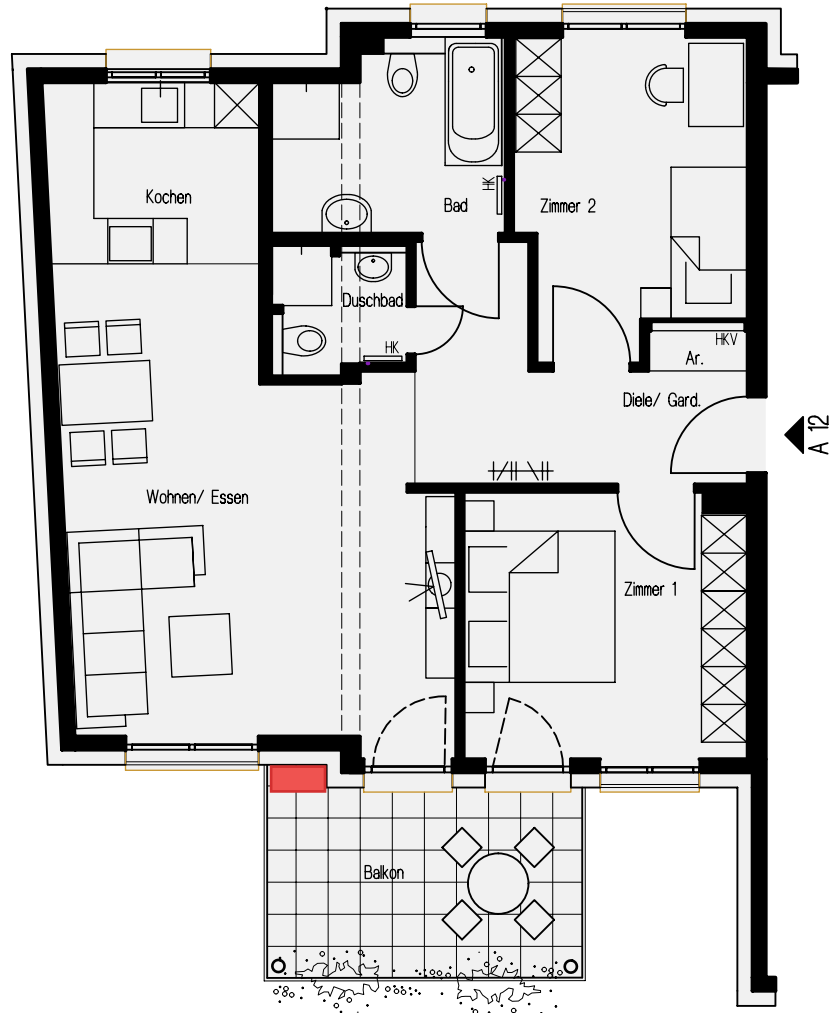


- Klima
- = sichtbare Deckenkanten
- = Heizkörper / Handtuch-Heizkörper (unmaßstäblich)
- = Heizkreisverteiler (unmaßstäblich)


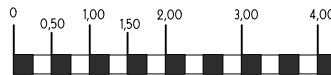


Maßstab 1:100 - A 1.112a

Möblierungsplan

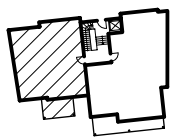

Lage im Gebäude

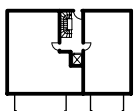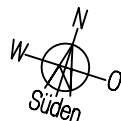

Wohn- & Nutzfläche nach WoFI V  
(Balkone, Terrassen 50%) Grundfläche

Wohnen/Essen	28,01 m <sup>2</sup>	
Zimmer 1	13,00 m <sup>2</sup>	
Zimmer 2	12,01 m <sup>2</sup>	
Diele/Gard.	9,18 m <sup>2</sup>	
Kochen	6,74 m <sup>2</sup>	
Bad	7,25 m <sup>2</sup>	
Duschbad	2,87 m <sup>2</sup>	
Ar.	0,69 m <sup>2</sup>	
Balkon	5,26 m <sup>2</sup>	10,52 m <sup>2</sup>

Wohnfläche gesamt = 85,01 m<sup>2</sup>

wohnbau  hess

*hier wohnen Sie richtig*