



sOnnett

Frankfurt/M. (Bergen-Enkheim),
Riedstraße 56, Haus A
Dachgeschoss / 4 - Zimmerwohnung
mit 2 Dachterrassen

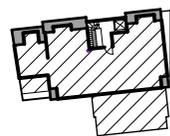

Lage im
Gebäude


Haus A

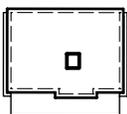

Haus B

Wohn- & Nutzfläche nach WoFl V
(Balkone, Terrassen 25%) Grundfläche


Wohnen/Essen	30,79 m ²	
Kochen	10,78 m ²	
Zimmer 1	15,79 m ²	
Ankleide	5,67 m ²	
Zimmer 2	15,72 m ²	
Zimmer 3	12,70 m ²	
Diele/Gard.	9,06 m ²	
Bad	10,14 m ²	
Duschbad	4,48 m ²	
HWS	2,68 m ²	
Dachterrasse 1	25,92 m ²	51,84 m ²
Dachterrasse 2	3,88 m ²	7,76 m ²
Wohnfläche gesamt =	147,61 m²	

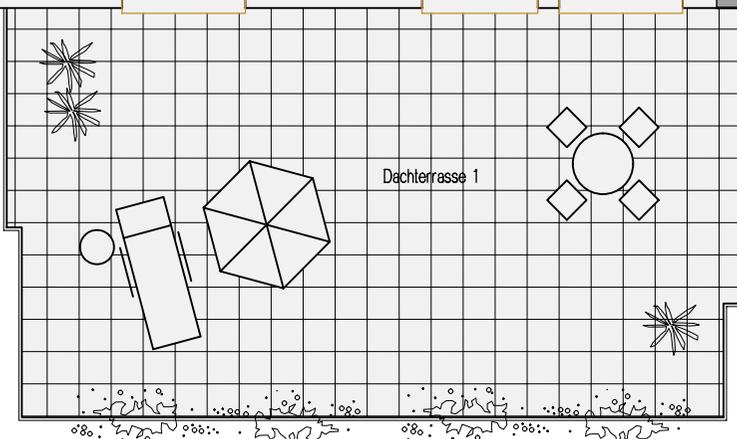

*S = Sonderausstattung

HK = Heizkörper /
Handtuch-Heizkörper
(unmaßstäblich)

HKV = Heizkreisverteiler
(unmaßstäblich)

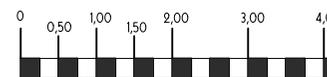

Maßstab 1:100 - A 1.131b

Möblierungsplan

wohnbau **H** HESS

hier wohnen Sie richtig