



sOnnett

Frankfurt/M. (Bergen-Enkheim), Riedstraße 56, Haus B
1. Obergeschoss / 2 - Zimmerwohnung mit Balkon

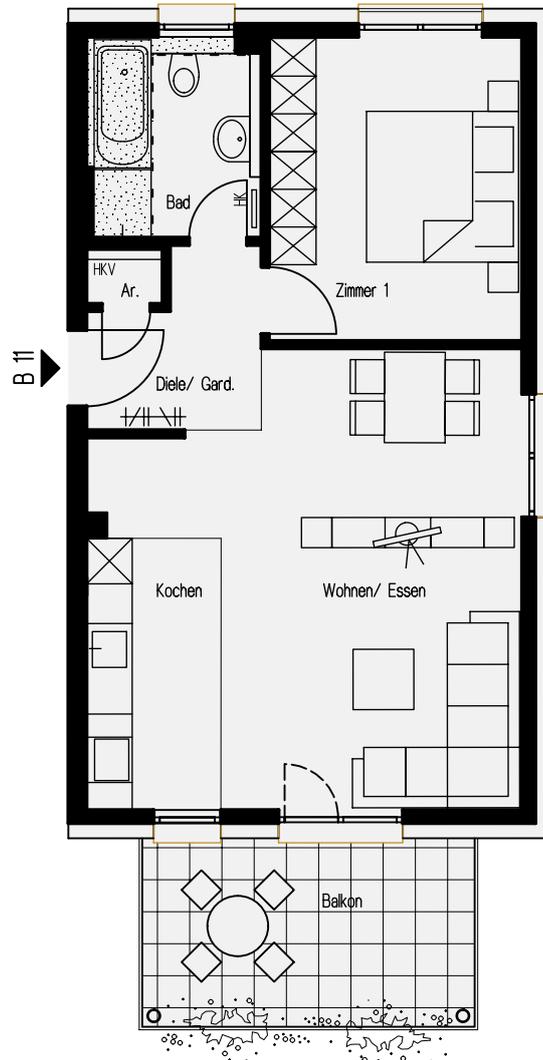


-  = Deckenkanal bzw. Deckenabhängung
-  = Heizkörper / Handtuch-Heizkörper (unmaßstäblich)
-  = Heizkreisverteiler (unmaßstäblich)


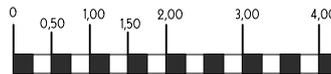


Maßstab 1:100 - A 1.211a

Möblierungsplan

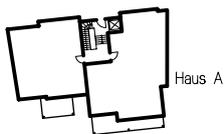

Lage im Gebäude

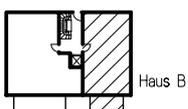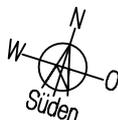

Wohn- & Nutzfläche nach WoFl V
(Balkone, Terrassen 50%) Grundfläche

Wohnen/Essen	25,89 m ²	
Kochen	6,28 m ²	
Zimmer 1	13,35 m ²	
Diele/Gard.	4,65 m ²	
Bad	6,02 m ²	
Ar.	0,72 m ²	
Balkon	5,37 m ²	10,74 m ²

Wohnfläche gesamt = 62,28 m²

wohnbau  HESS

hier wohnen Sie richtig