


sOnnett


Frankfurt/M. (Bergen-Enkheim), Riedstraße 56, Haus B
Dachgeschoss / 4 - Zimmerwohnung mit Dachterrasse

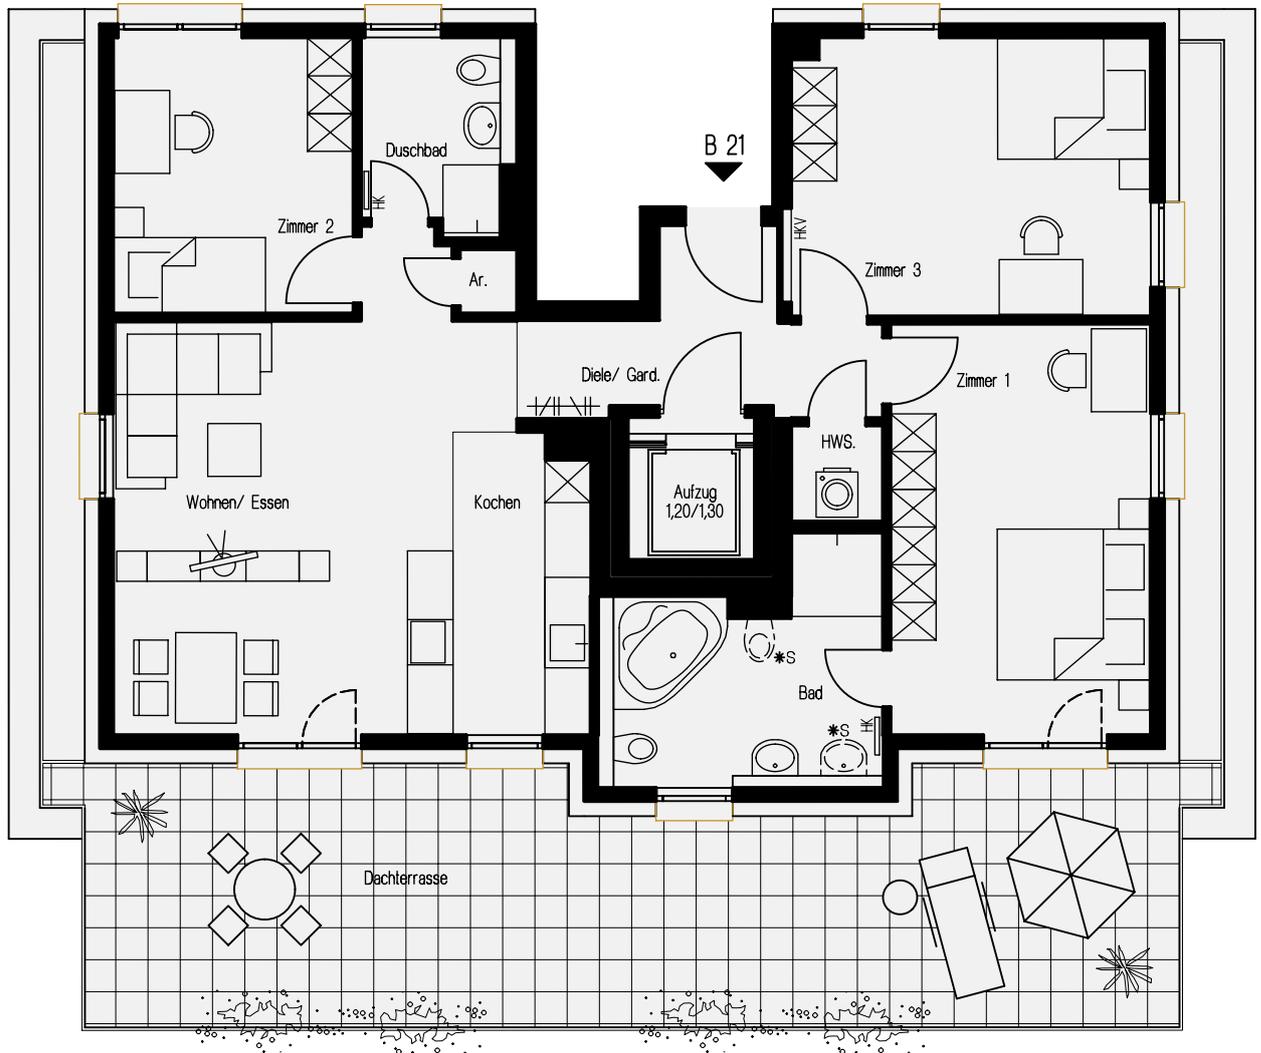

*S = Sonderausstattung


HK = Heizkörper / Handtuch-Heizkörper (unmaßstäblich)

HKV = Heizkreisverteiler (unmaßstäblich)


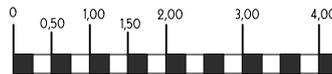


Maßstab 1:100 - A 1.221a

Möblierungsplan

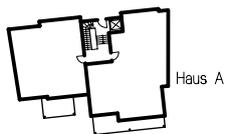

Lage im Gebäude

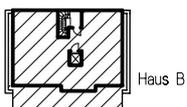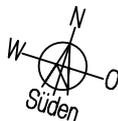

Wohn- & Nutzfläche nach WoFIV (Balkone, Terrassen 50%) Grundfläche

Wohnen/Essen	25,66 m ²	
Kochen	8,47 m ²	
Zimmer 1	18,58 m ²	
Zimmer 2	11,52 m ²	
Zimmer 3	17,24 m ²	
Diele/Gard.	7,71 m ²	
Bad	10,10 m ²	
Duschbad	4,87 m ²	
HWS.	1,51 m ²	
Ar.	0,63 m ²	
Dachterrasse	23,75 m ²	47,50 m ²

Wohnfläche gesamt = 130,04 m²

wohnbau **H** HESS

hier wohnen Sie richtig