


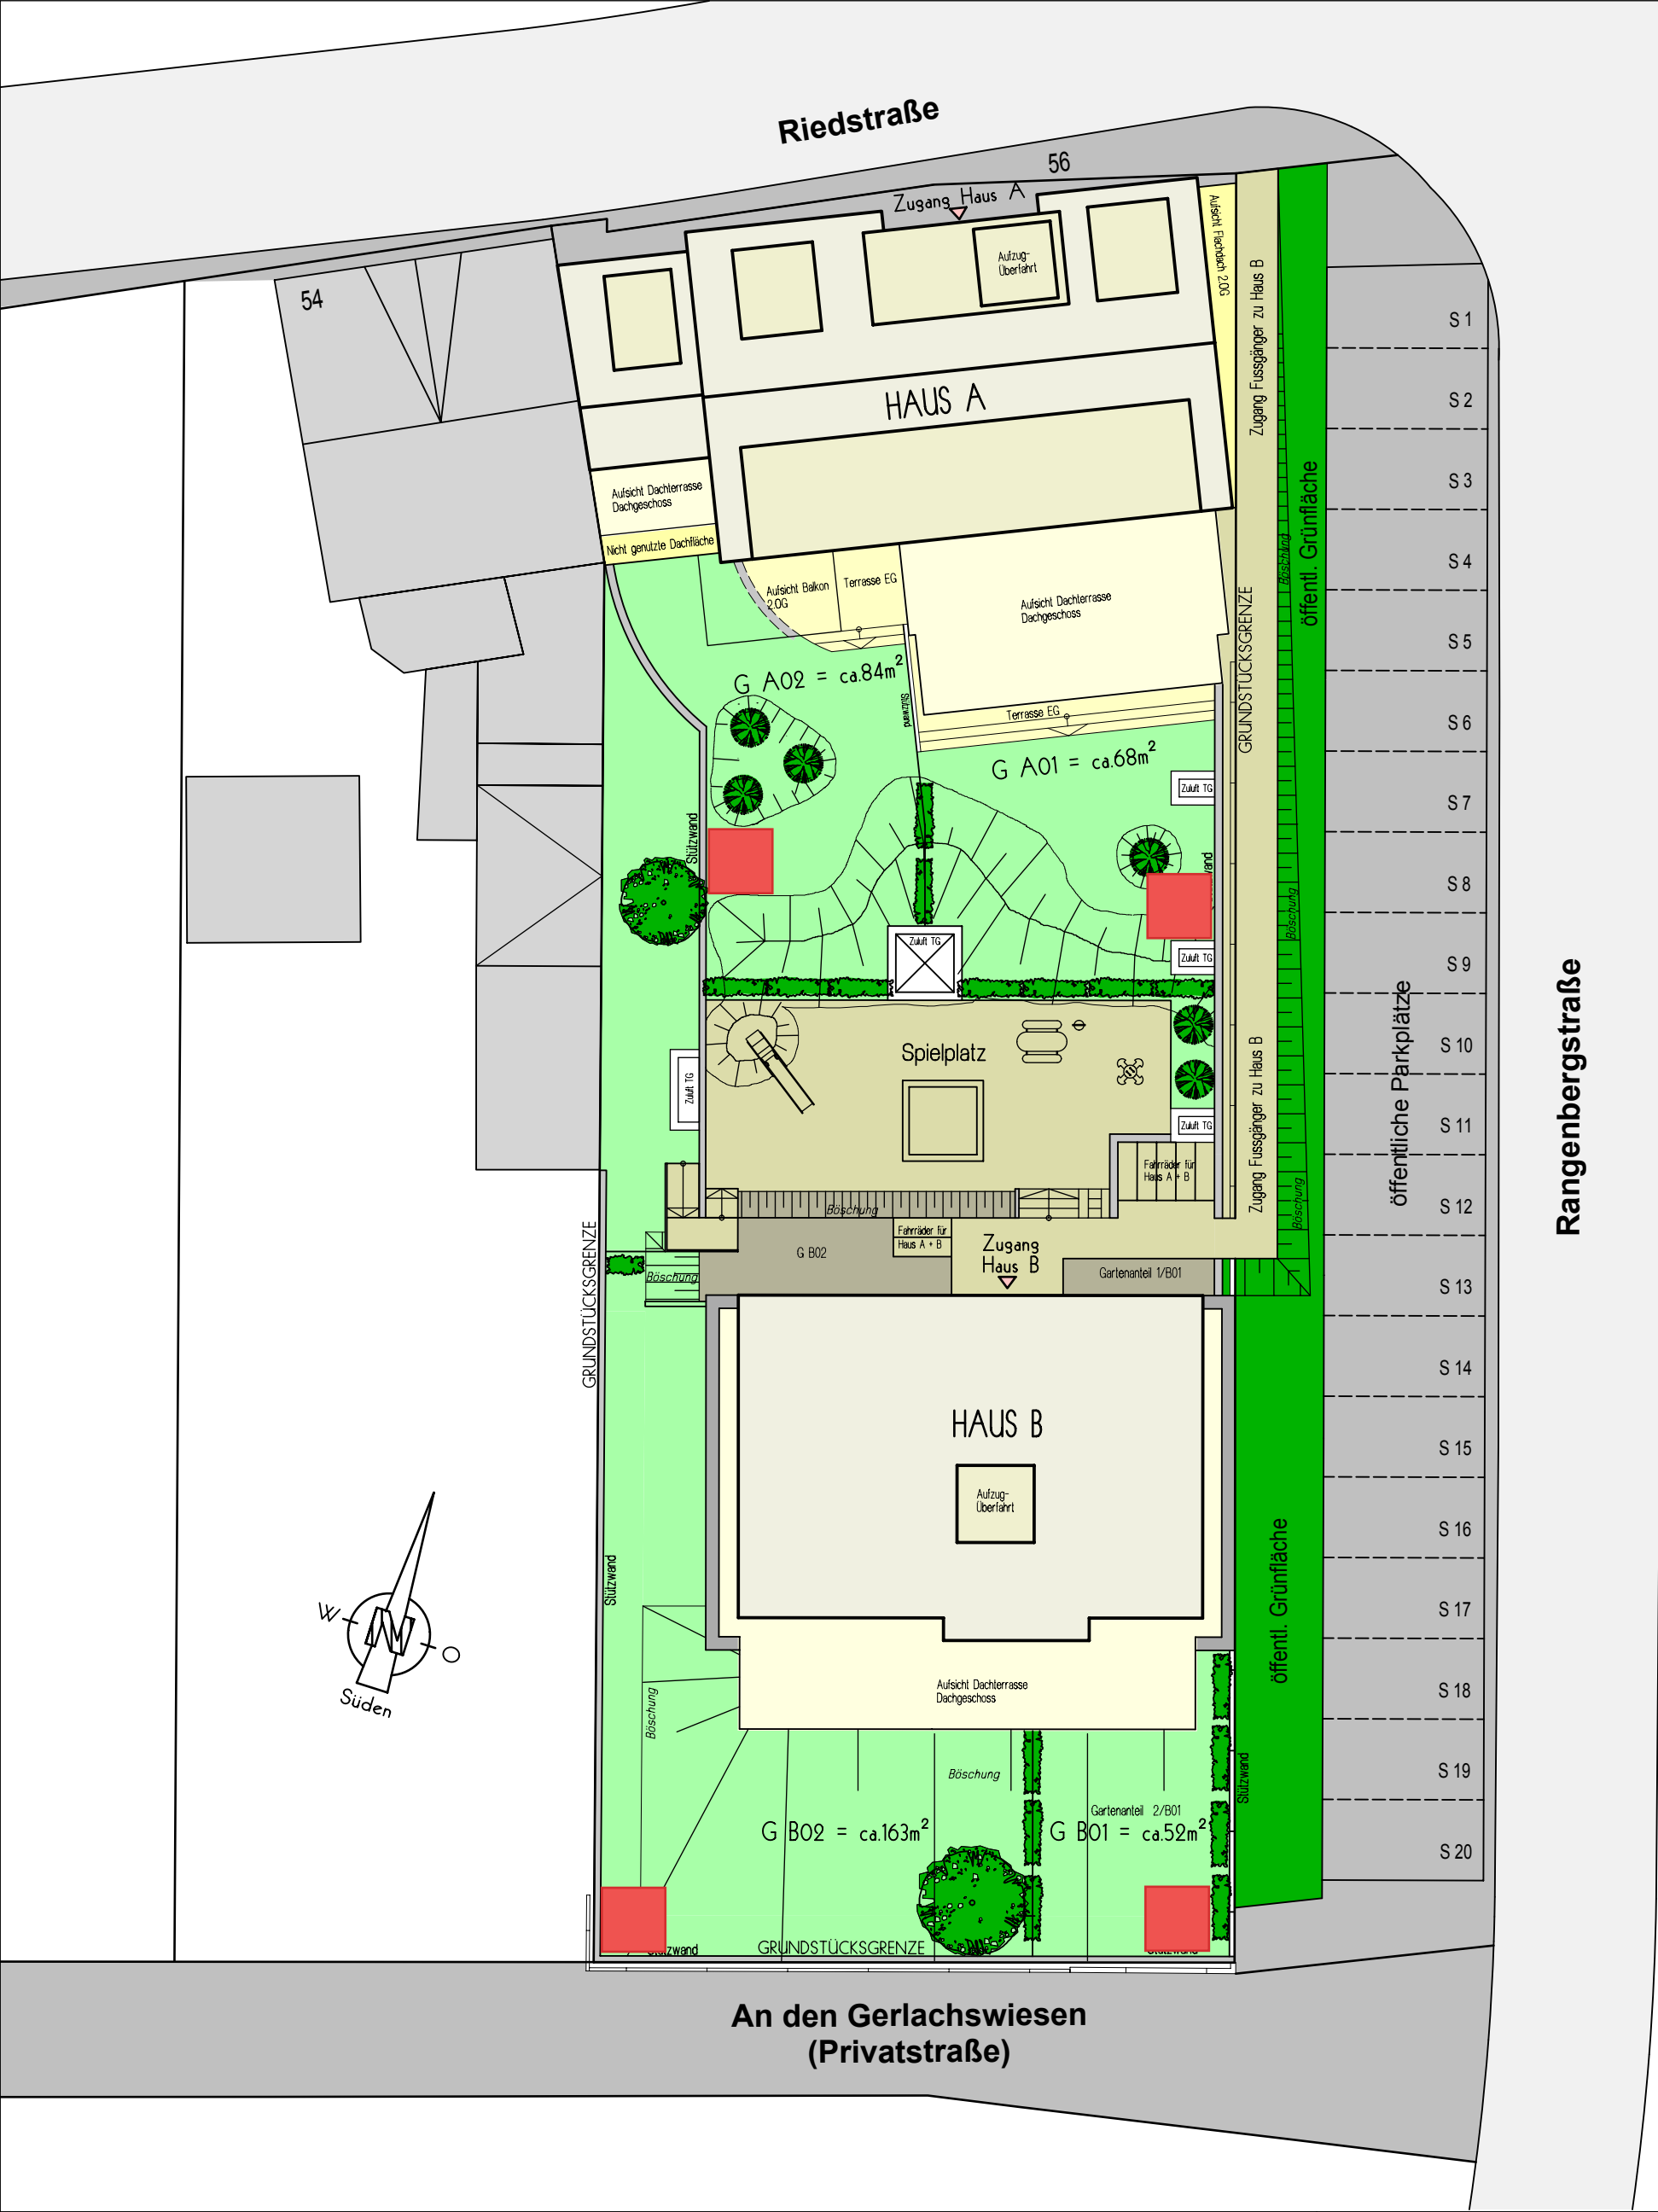

Legende:

Darstellung Dachflächen ohne Überstände

Aufstellfläche für Gartenhütte und Grill

Keine Darstellung von Kellerlichtschächten in der Außenanlage.

Maßstab 1:200 - A 1.000b

Möbliierungsplan

0 1,00 2,00 3,00 4,00 5,00 6,00 7,00 8,00


sOnnett

Frankfurt/M. (Bergen-Enkheim), Riedstraße 56, Haus A und B

Freiflächenplan


wohnbau HESS

hier wohnen Sie richtig

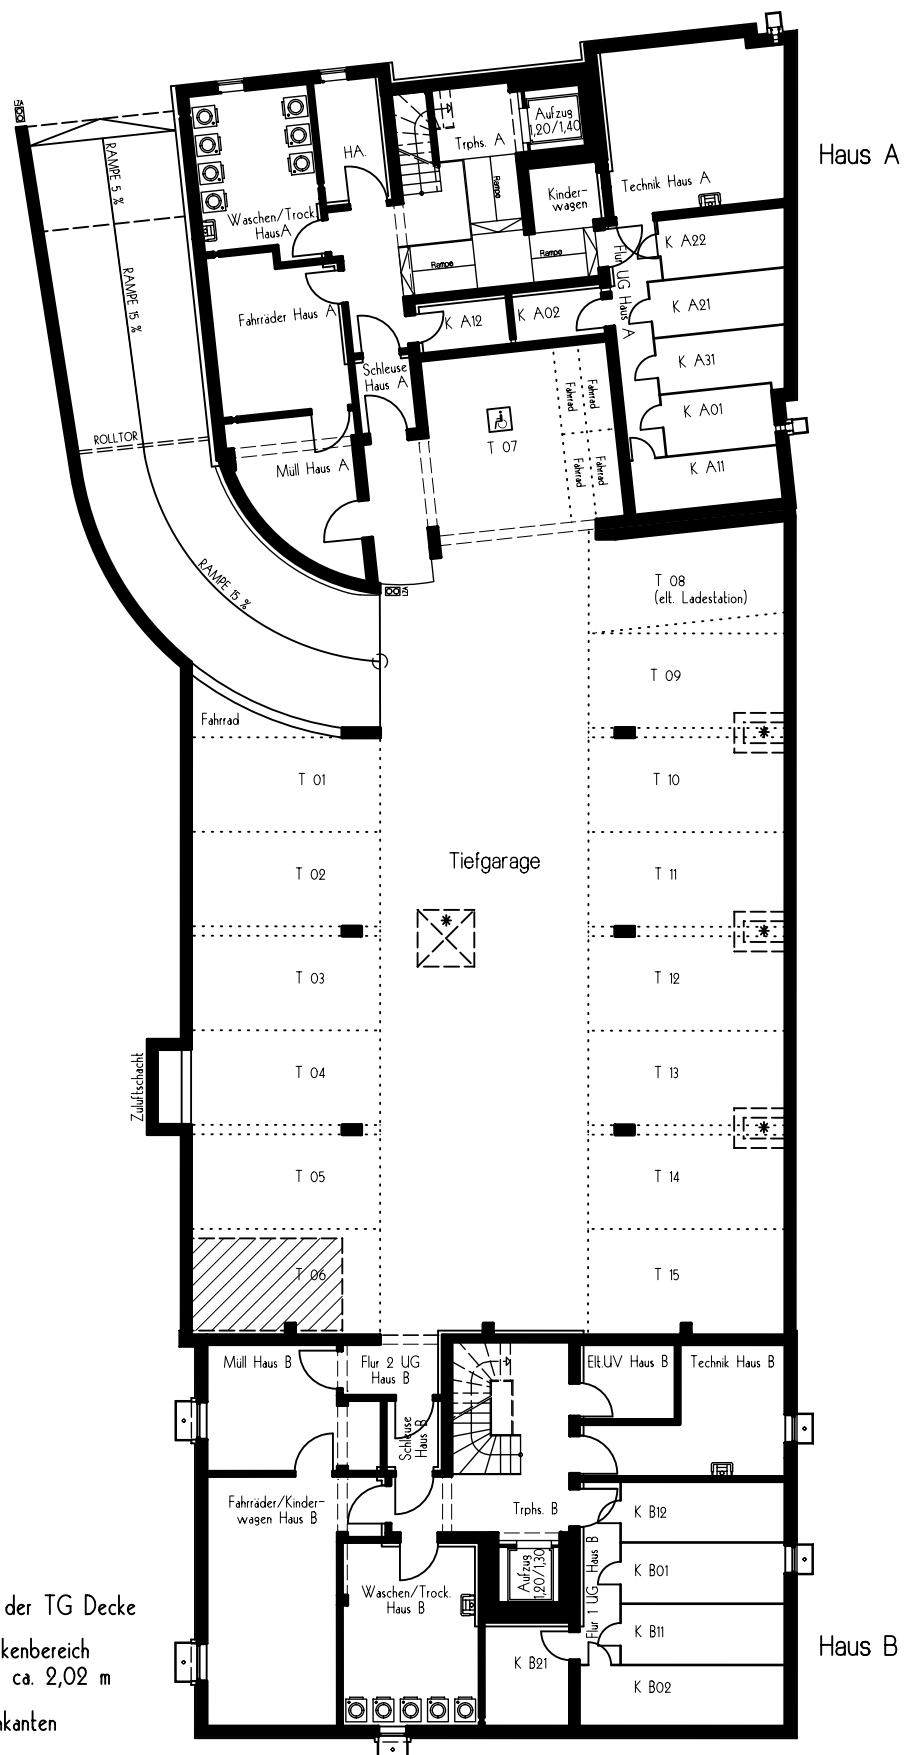

sOnnett


Frankfurt/M. (Bergen-Enkheim), Riedstraße 56,
Haus A und B
Untergeschoss mit Tiefgarage

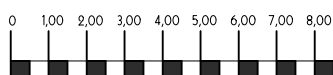


Maßstab 1:200 - A 1.100b

Möblierungsplan

wohnbau **H** HESS
hier wohnen Sie richtig

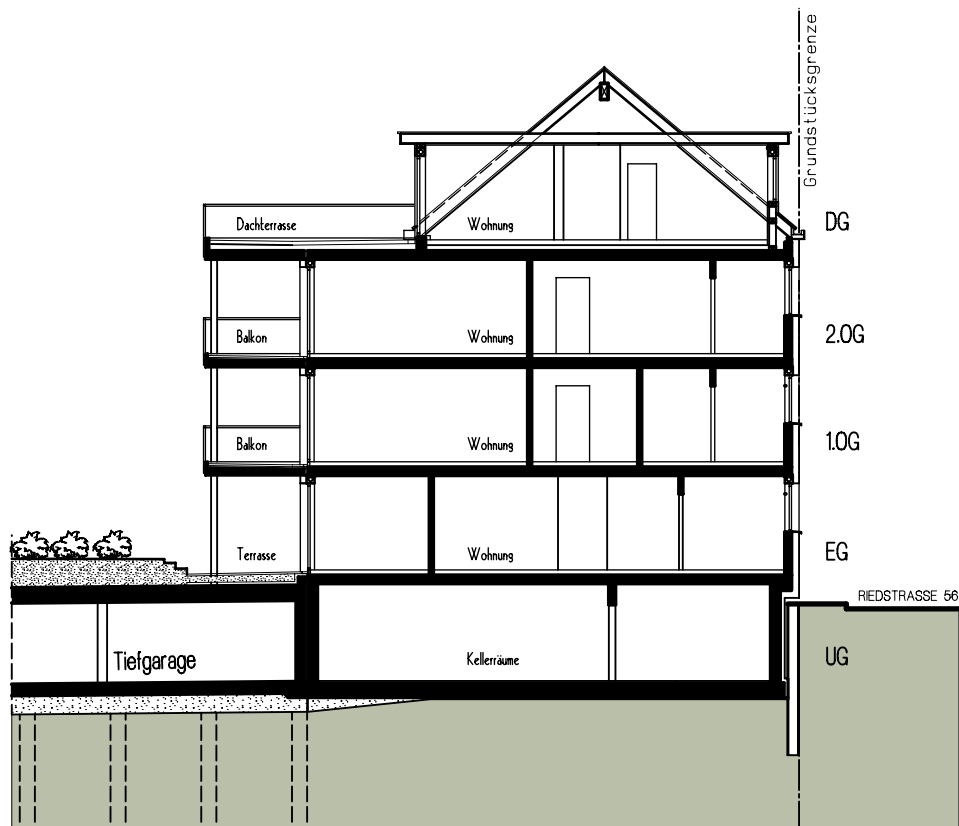

SNITT D - D HAUS A

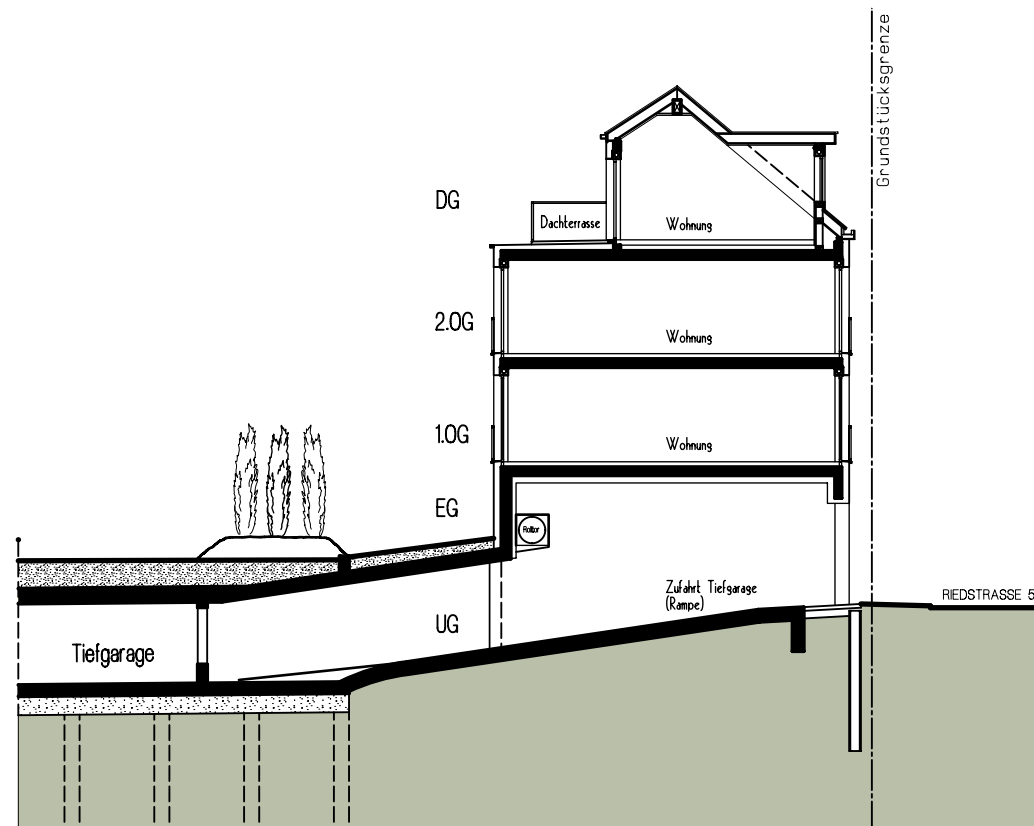


SNITT C - C HAUS A

sOnnett

Frankfurt/M. (Bergen-Enkheim), Riedstraße 56, Haus A

Schnitte C-C und D-D

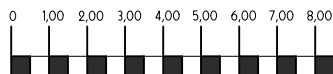


Maßstab 1:200 - A 1.300a

Möbliierungsplan

wohnbau **H** HESS

hier wohnen Sie richtig

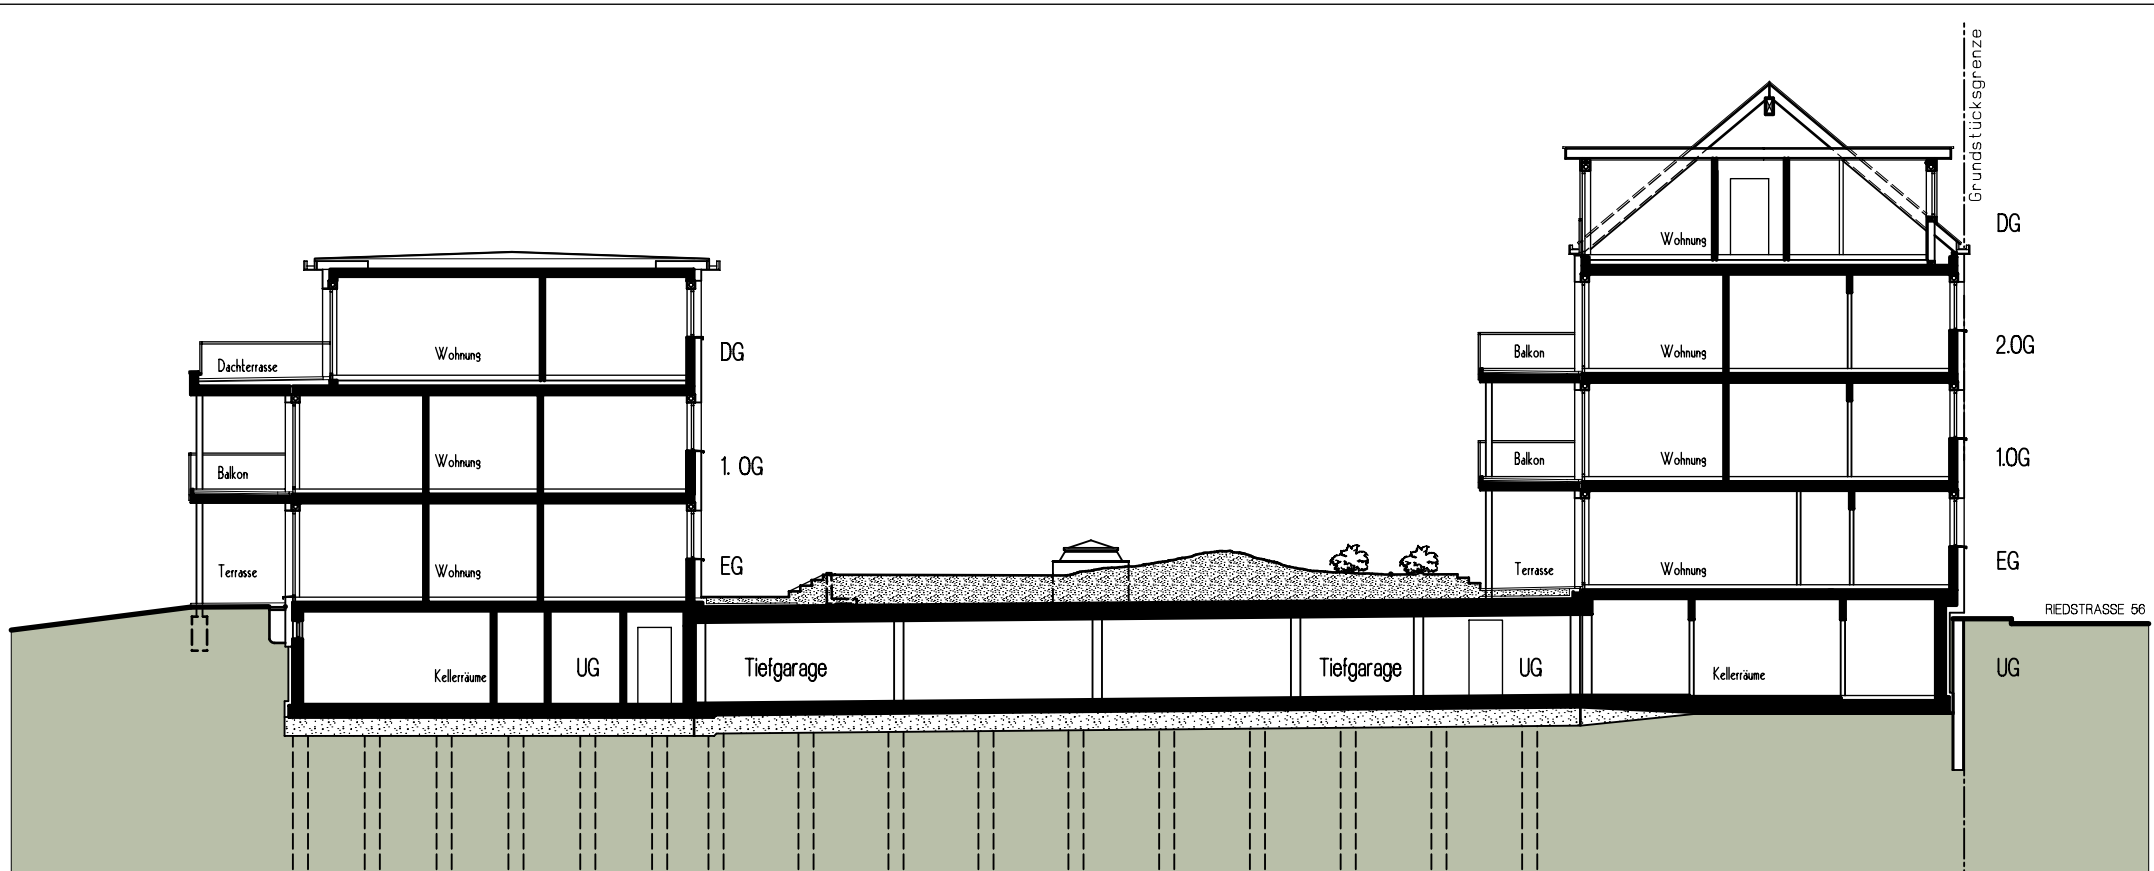


SNITT B - B HAUS B

SNITT A - A HAUS A

sOnnett

Frankfurt/M. (Bergen-Enkheim), Riedstraße 56, Haus A und B
mit Tiefgarage
Schnitte A-A und B-B

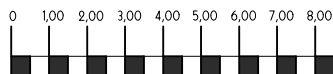

Maßstab 1:200 - A 1.301a

Möblierungsplan


wohnbau **H** HESS

hier wohnen Sie richtig



sOnnett

Frankfurt/M. (Bergen-Enkheim), Riedstraße 56, Haus A
Nordansicht (Eingang)

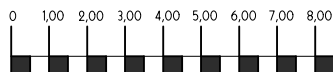

Maßstab 1:200 - A 1.302b

Möbliierungsplan


wohnbau **H** HESS

hier wohnen Sie richtig



sOnnett

Frankfurt/M. (Bergen-Enkheim), Riedstraße 56, Haus A
Südansicht und Schnitt F-F, Tiefgarage

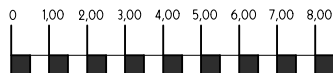

Maßstab 1:200 - A 1.303a


Möbliierungsplan

wohnbau **H** HESS

hier wohnen Sie richtig




NORDANSICHT HAUS B / SCHNITT E-E, TIEFGARAGE

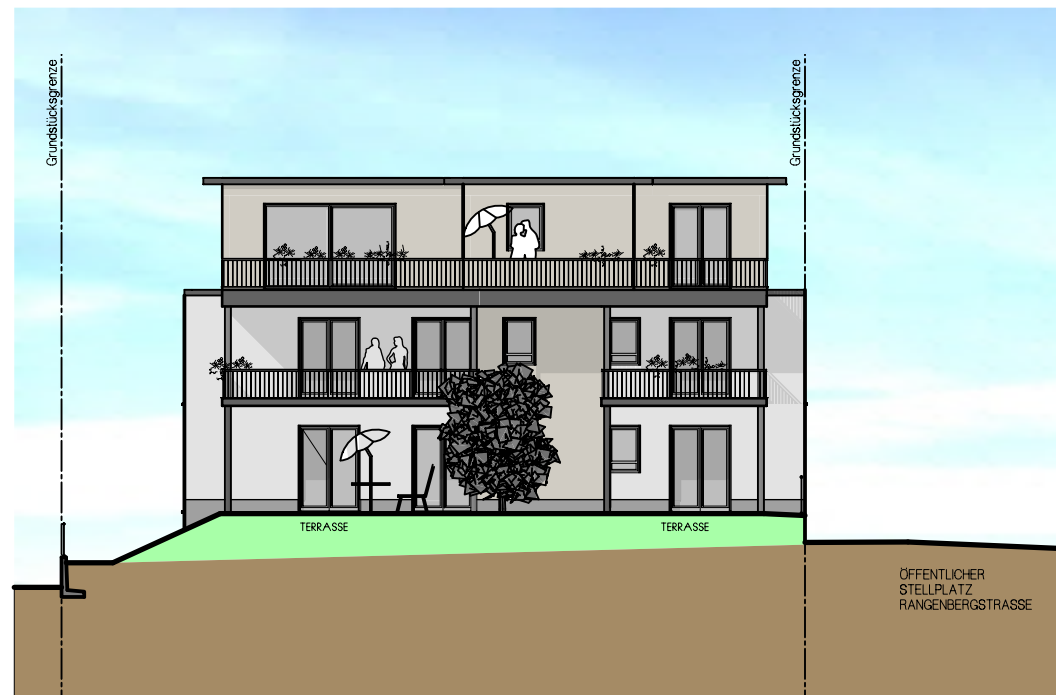

SÜDANSICHT HAUS B

sOnnett

Frankfurt/M. (Bergen-Enkheim), Riedstraße 56, Haus B
Süd- und Nordansicht, Schnitt E-E, Tiefgarage

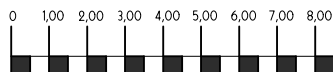


Maßstab 1:200 - A 1.304f

Möblierungsplan


wohnbau **H** HESS

hier wohnen Sie richtig

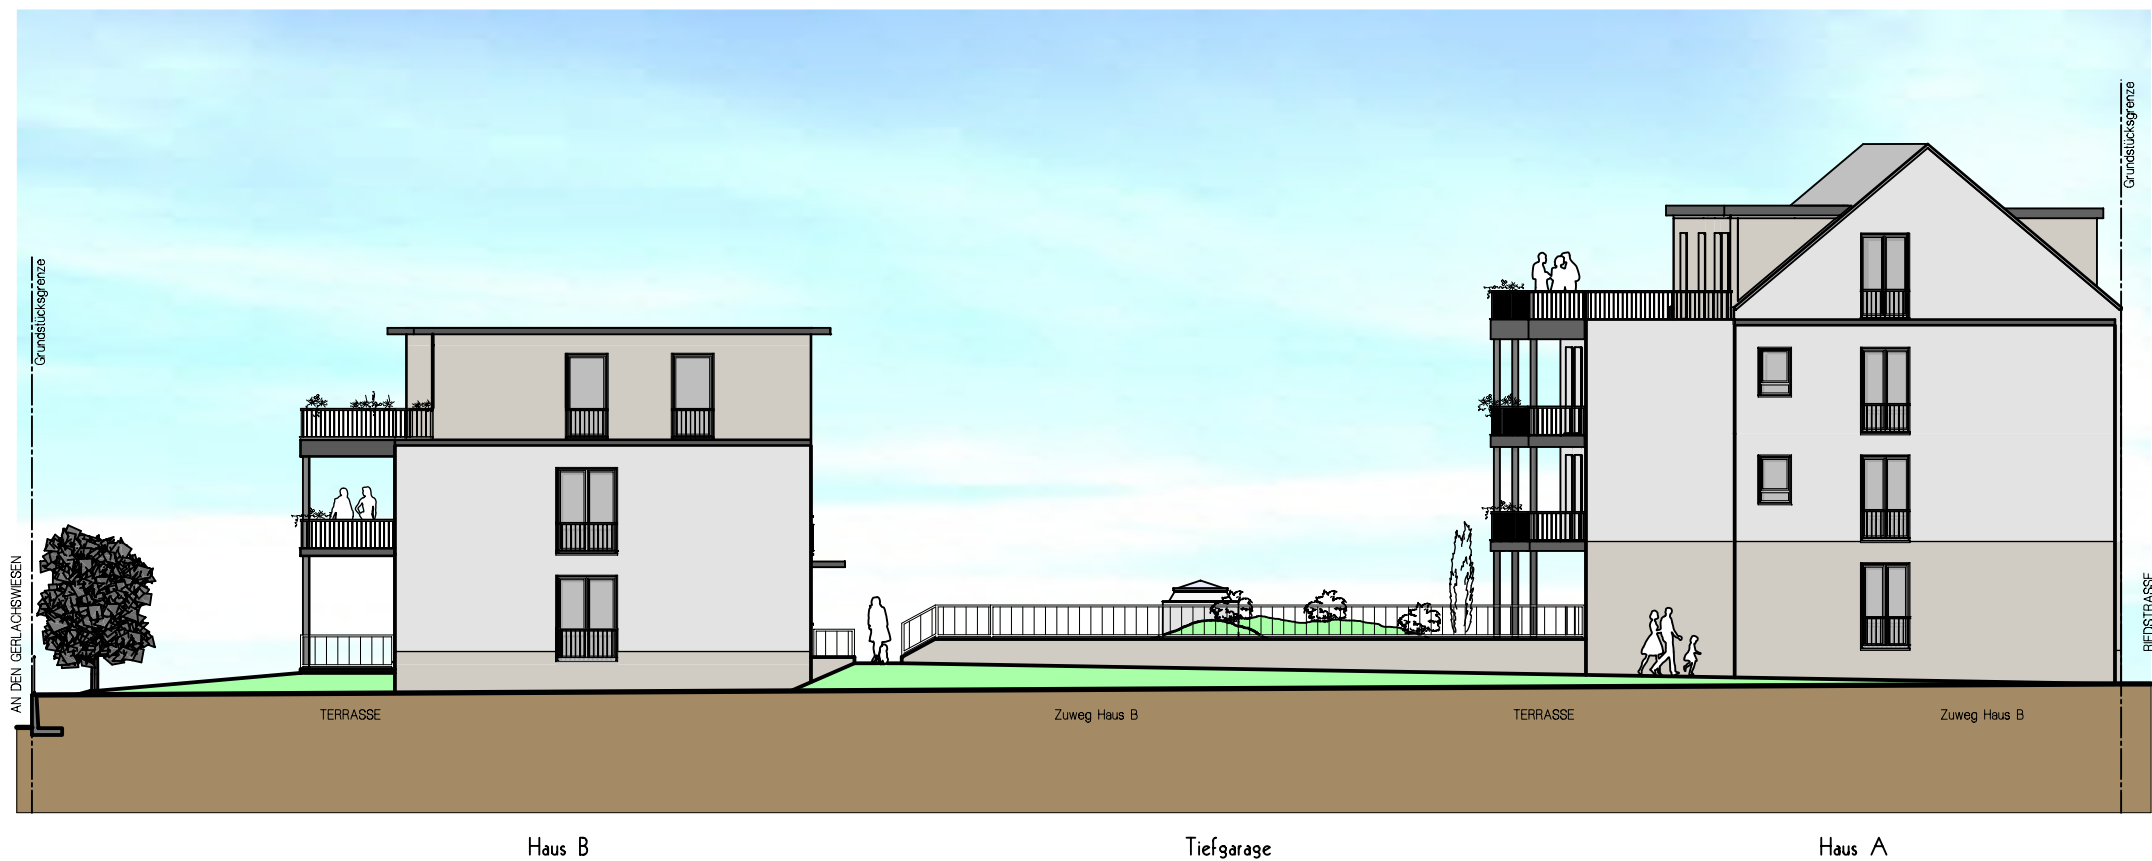

sOnnett

Frankfurt/M. (Bergen-Enkheim), Riedstraße 56, Haus A und B
Ostansicht (Giebel)

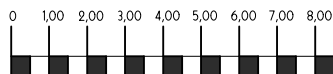


Maßstab 1:200 - A 1.305b

Möbliierungsplan


wohnbau **H** HESS

hier wohnen Sie richtig

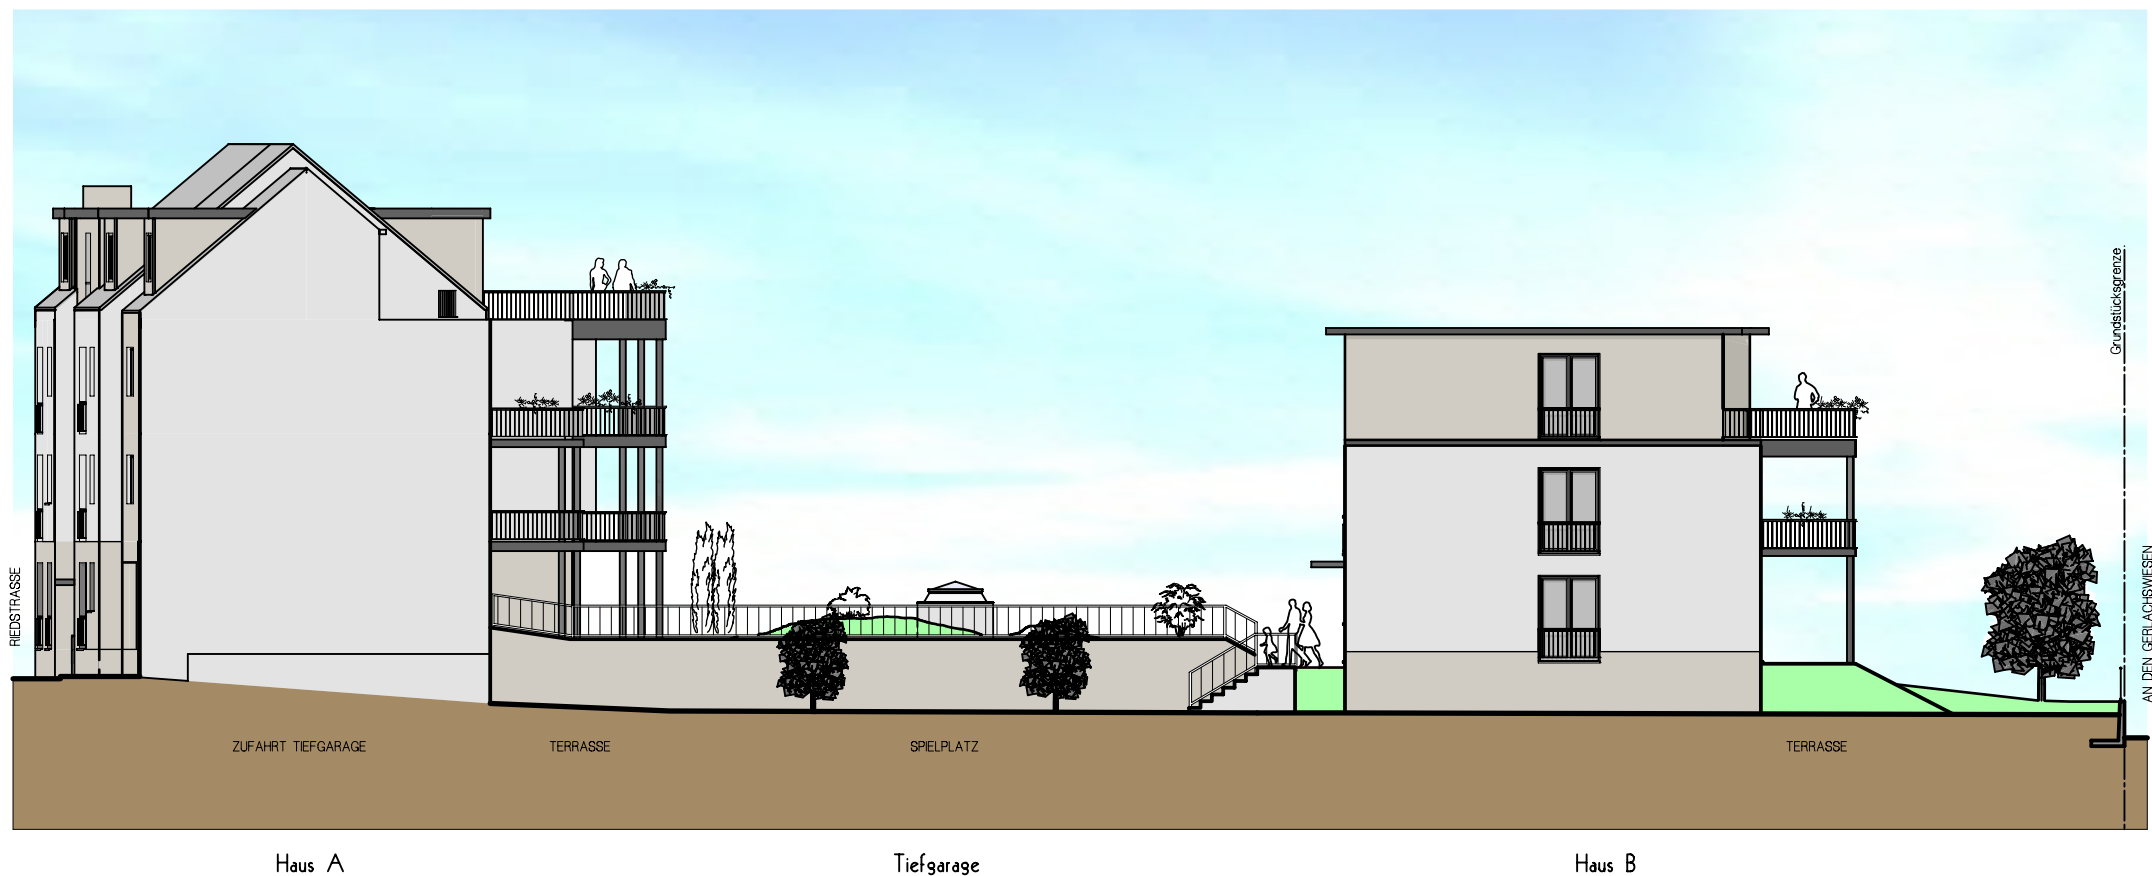

sOnnett

Frankfurt/M. (Bergen-Enkheim), Riedstraße 56, Haus A und B
Westansicht (Giebel)

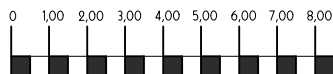

Maßstab 1:200 - A 1.306b

Möbliierungsplan

wohnbau **H** HESS

hier wohnen Sie richtig